



Huisseries pose fin de chantier Rozière et OLT

KM1 Rozière :

RIVE DROITE :

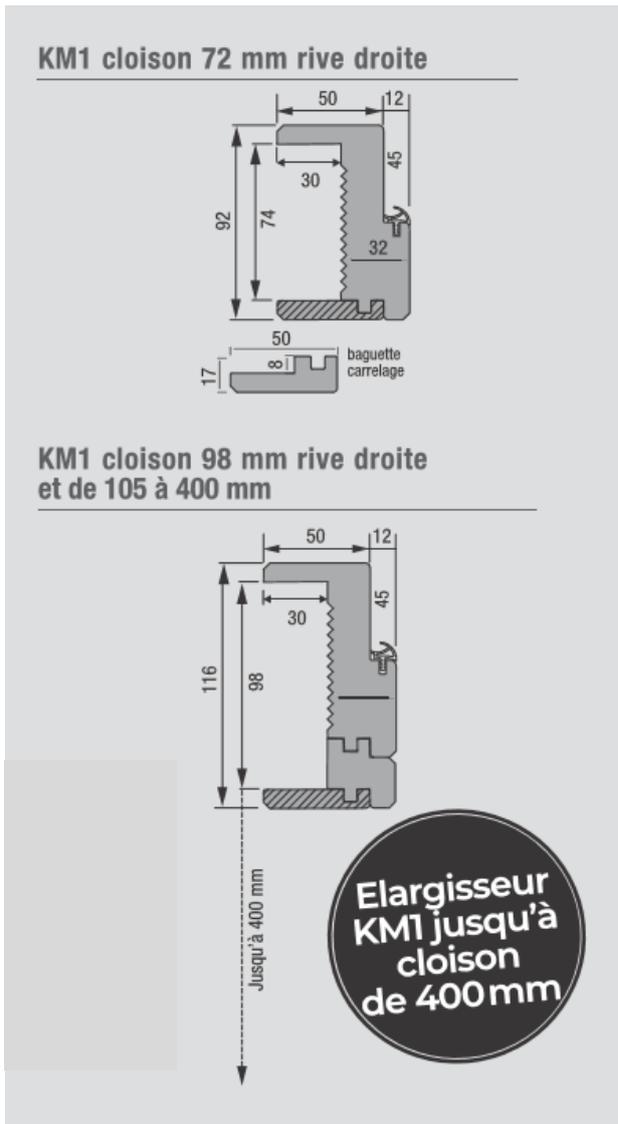


RECOUVREMENT :

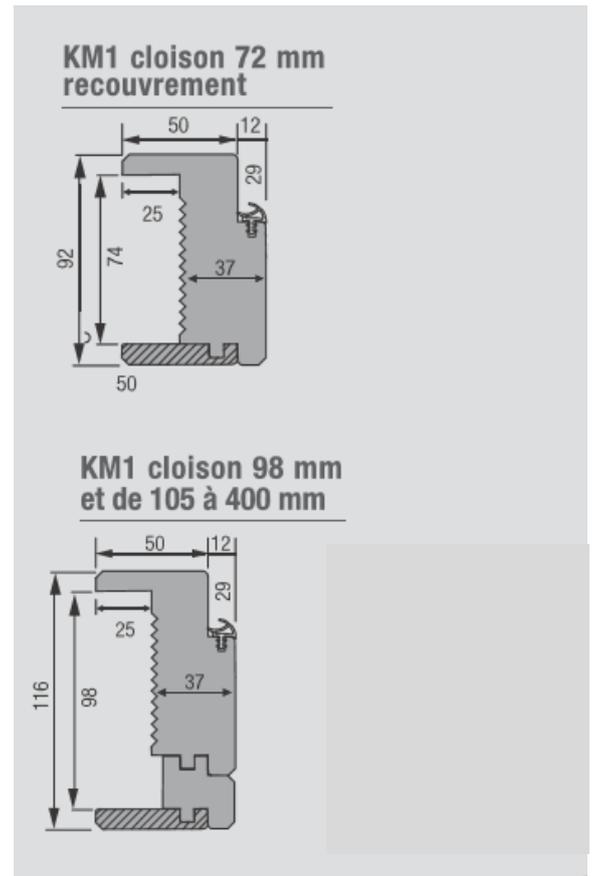


KM1 OLT :

RIVE DROITE :

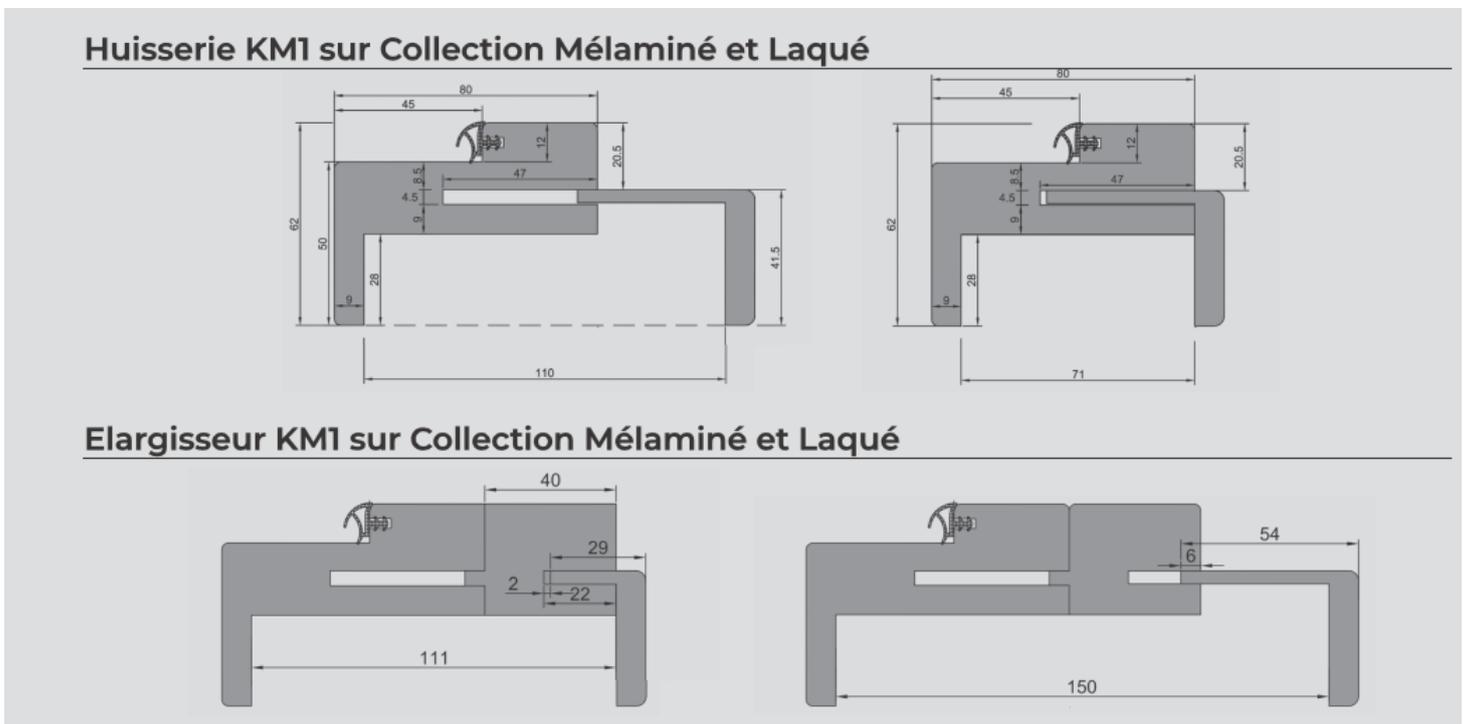


RECOUVREMENT :

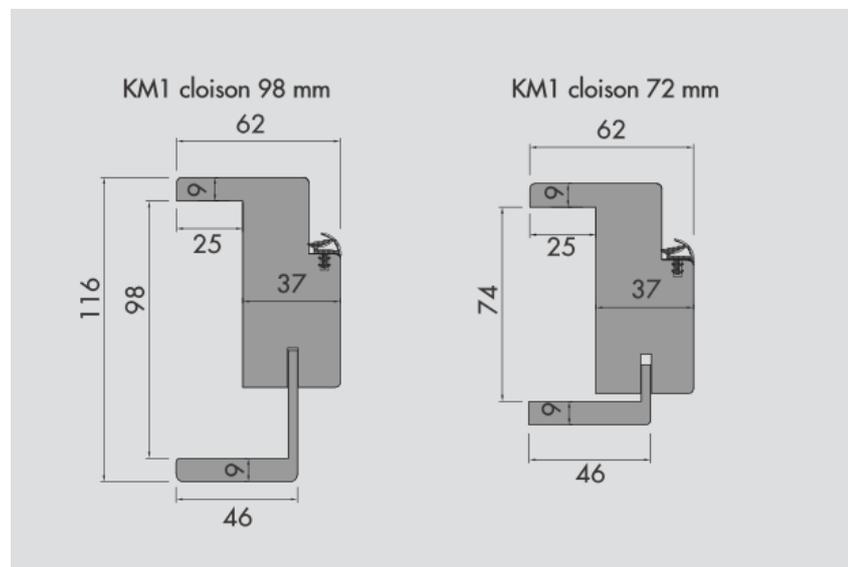

Chambranle contre chambranle
Rozière et OLT :

RIVE DROITE (Rozière uniquement) :

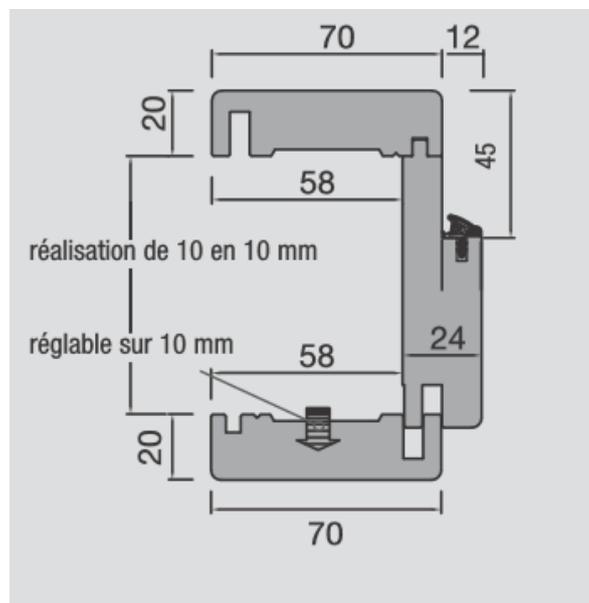

RECOUVREMENT :

